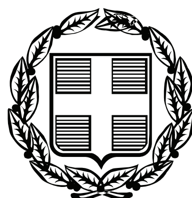


ΕΦΗΜΕΡΙΣ ΤΗΣ ΚΥΒΕΡΝΗΣΕΩΣ
ΤΗΣ ΕΛΛΗΝΙΚΗΣ ΔΗΜΟΚΡΑΤΙΑΣ

ΤΕΥΧΟΣ ΤΕΤΑΡΤΟ **Αρ. Φύλλου 329**

17 Ιουλίου 2007

ΑΠΟΦΑΣΕΙΣ

Αριθμ. 10586

Καθορισμός ορίων αιγιαλού, παραλίας στη θέση «Βατό», νήσου Άνδρου.

Ο ΓΕΝΙΚΟΣ ΓΡΑΜΜΑΤΕΑΣ
ΠΕΡΙΦΕΡΕΙΑΣ ΝΟΤΙΟΥ ΑΙΓΑΙΟΥ

Έχοντας υπόψη

1. Τις διατάξεις των άρθρων 3, 4, 5 και 6 ν. 2971/2001 (ΦΕΚ 285/τ.Α/19.12.2001) « περί αιγιαλού και παραλίας».

2. Τις διατάξεις του άρθρου 1 του ν.δ. 439/1970 «περί συμπληρώσεως των διατάξεων περί αιγιαλού».

3. Τις διατάξεις του άρθρου 5 του ν. 3200/1955 «περί διοικητικής αποκέντρωσης», όπως αυτές τροποποιήθηκαν και ισχύουν σήμερα.

4. Τις διατάξεις του άρθρου 19 παραγρ. 5 ν. 2344/1995, του άρθρου 52 παρ. 6 ν. 2218/1994, του άρθρου 4 παρ. 7 του ν. 2240/1994, δυνάμει των οποίων αρμοδιότητες του Υπουργείου Οικονομικών που είχαν μεταβιβασθεί στους Νομάρχες, ανήκουν στον Περιφερειακό Δ/ντή, σε συνδυασμό με αυτές του άρθρου 14 παρ. 2 του ν. 2399/1996 με τις οποίες προβλέπεται η κατάργηση των θέσεων των Περ/κών Δ/ντών, οι αρμοδιότητες πλέον του οποίου περιήλθαν στο Γενικό Γραμματέα της Περιφέρειας και ασκούνται από τον αναπληρωτή Περ/κό Δ/ντή.

5. Τις διατάξεις του τετάρτου εδαφίου της παρ. 2 του άρθρου 1 και της παρ. 6 του ιδίου άρθρου του ν. 2503/1997 «Διοίκηση, οργάνωση, στελέχωση της Περιφέρειας, ρύθμιση θεμάτων για την Τοπική Αυτοδιοίκηση και άλλες διατάξεις» (ΦΕΚ 107/Α), σύμφωνα με τις οποίες οι Περιφερειακές Υπηρεσίες του Υπουργείου Οικονομικών, που συγκροτούσαν την Περιφερειακή Διοίκηση του Νομού ή της Νομαρχίας, δεν υπήχθησαν στην ενιαία οργανική μονάδα της Περιφέρειας, ούτε καταργήθηκαν αλλά αποτελούν από 1.9.1997, Υπηρεσίες του Υπουργείου Οικονομικών.

6. Το υπ αριθμ. 28979/31.7.1997 έγγραφο της Δ/νσης Διοίκησης του Υπουργείου Εσωτερικών, Δημ. Διοίκησης και Αποκέντρωσης, σύμφωνα με το οποίο οι αρμοδιότητες του Γενικού Γραμματέα της Περιφέρειας σε θέματα Υπηρεσιών του Υπουργείου Οικονομικών, μεταφέρονται από 1.9.1997 στον Υπουργό Οικονομικών.

7. Την υπ' αριθμ. 37930/Δ10Ε 1264/14.10.2005 (ΦΕΚ Β΄ 1432) κοινή απόφαση του Πρωθυπουργού και του Υπουργού Οικονομίας και Οικονομικών, οι οποίες αφορούν αρμοδιότητες, που μεταβιβάζονται στους Υφυπουργούς Οικονομίας και Οικονομικών, όπως τροποποιήθηκε με την υπ' αριθμ. 5733/ΔΙΟΕ 179/9.2.2006 (ΦΕΚ 204/13.2.2006/τ.Β΄) όμοια.

8. Τον ν. 3220/2004, «Μέτρα αναπτυξιακής και κοινωνικής πολιτικής-αντικειμενοποίηση του φορολογικού ελέγχου και άλλες διατάξεις (ΦΕΚ 15/Α/28.1.2004.

9. Τη με αριθμό 1030067/296/Α006/7.4.2004, εγκύκλιο, της Δ/νσης Οργάνωσης του Υπουργείου Οικονομίας και Οικονομικών

10. Την από 19.12.2006 έκθεση της επιτροπής καθορισμού των ορίων αιγιαλού, παραλίας, στην περιοχή «Βατό» νήσου Άνδρου και το από Νοέμβριο του 2006 κτηματολογικό, υψομετρικό, τοπογραφικό διάγραμμα, κλίμακας 1:500, το οποίο συντάχθηκε από τον Αγρονόμο Τοπογράφο Μηχανικό Θεόδωρο Τιμίου, σε μία πινακίδα, ελέγχθηκε για την ακρίβεια της αποτύπωσης στις 19.12.2006 από τον Θεόδωρο Κιουπίδη, Τεχνολόγο Τοπογράφο Μηχανικό της Κτηματικής Υπηρεσίας Ν. Κυκλάδων και θεωρήθηκε την ίδια ημερομηνία, από τον Στέλιο Σεζένια, Προϊστάμενο της Κτηματικής Υπηρεσίας Ν. Κυκλάδων.

11. Το με αριθμό 544.5/407/07/9.5.2007 έγγραφο του Γενικού Επιτελείου Ναυτικού, με το οποίο συμφωνεί με τα καθορισθέντα από την επιτροπή όρια υπό προϋποθέσεις - παρατηρήσεις, οι οποίες και ελήφθησαν υπόψη από την αρμόδια επιτροπή, αποφασίζουμε:

Επικυρώνουμε την από 19.12.2006 έκθεση της κατά το άρθρο 3 του ν. 2971/2001 αρμόδιας επιτροπής για τον καθορισμό των ορίων αιγιαλού και παραλίας στη θέση «Βατό», νήσου Άνδρου, καθώς επίσης και το από Νοέμβριο του 2006 κτηματολογικό, υψομετρικό τοπογραφικό διάγραμμα, κλίμακας 1:500, το οποίο συντάχθηκε από τον Αγρονόμο Τοπογράφο Μηχανικό Θεόδωρο Τιμίου, σε μία πινακίδα, ελέγχθηκε ως προς την ακρίβεια της αποτύπωσης στις 19.12.2006 από το Θεόδωρο Κιουπίδη, τεχνολόγο τοπογράφο μηχανικό της Κτηματικής Υπηρεσίας Ν. Κυκλάδων και θεωρήθηκε την ίδια ημερομηνία από το Στέλιο Σεζένια, Προϊστάμενο της Κτηματικής Υπηρεσίας Ν. Κυκλάδων.

Στο τοπογραφικό αυτό διάγραμμα καθορίστηκε:

α) Η οριογραμμή του αιγιαλού με κόκκινη συνεχή πολυγωνική γραμμή και στοιχεία 1, ΑΙ, Α2, Α3, Α30, Α31, Α32.

β) Η οριογραμμή της παραλίας με κίτρινη συνεχή πολυγωνική γραμμή και με στοιχεία 1΄, ΠΙ, Π2, Π3, Π27, Π28, Π29.

Αποφαινόμαστε, ότι δεν υφίσταται παλαιός αιγιαλός.

Η ζώνη παραλίας έχει πλάτος 10 μ. διότι διαφορετικά δεν εξυπηρετούνται οι σκοποί του άρθρου 1 παρ. 2 του ν. 2971/2001. Στη ζώνη παραλίας υπάρχει περίφραξη από λιθοδομή. Στη ζώνη του αιγιαλού υπάρχει τεχνική κατασκευή (πέτρινη σκάλα, που οδηγεί στην ακτογραμμή).

Η απόφαση αυτή, με την έκθεση της επιτροπής και το τοπογραφικό διάγραμμα, να δημοσιευθούν στην Εφημερίδα της Κυβερνήσεως.

Ερμούπολη, 25 Ιουνίου 2007

Ο Γενικός Γραμματέας Περιφέρειας
ΧΑΡΑΛΑΜΠΟΣ ΚΟΚΚΙΝΟΣ

ΕΚΘΕΣΗ ΕΠΙΤΡΟΠΗΣ ΚΑΘΟΡΙΣΜΟΥ
ΤΩΝ ΟΡΙΩΝ ΤΟΥ ΑΙΓΙΑΛΟΥ
(Άρθρο 3 ν. 2971/19.12.2001)

Για τον καθορισμό των ορίων του αιγιαλού που γίνεται για πρώτη φορά στη θέση «ΒΑΤΟ», Ν. Άνδρου.

Στην Άνδρο , σήμερα 19.12.2006, οι υπογεγραμμένοι:

1. ΣΤΕΛΙΟΣ ΣΕΖΕΝΙΑΣ, προϊστάμενος της Κτηματικής Υπηρεσίας του Νομού Κυκλάδων, ως πρόεδρος,

2. ΘΕΟΔΩΡΟΣ ΚΙΟΥΠΙΔΗΣ, Τεχν. Τοπογράφος Μηχανικός, της Κτηματικής Υπηρεσίας Ν. Κυκλάδων, ως μέλος,

3. ΓΕΩΡΓΙΟΣ ΤΡΑΝΑΚΟΣ, Λιμενάρχης Γαυρίου Άνδρου, ως μέλος,

Τα μέλη της Επιτροπής:

4. ΔΗΜΗΤΡΙΟΣ ΜΠΟΥΝΤΟΥΡΗΣ, Διευθυντής της Διεύθυνσης Πολεοδομίας Νομαρχιακής Αυτοδιοίκησης Ν. Κυκλάδων και

5. ΕΜΜΑΝΟΥΗΛ ΚΑΛΑΒΡΟΣ, Διευθυντής Χωροταξίας και Περιβάλλοντος της Γενικής Γραμματείας Περιφέρειας Ν. Κυκλάδων αν και προσκλήθηκαν με την με αριθ. οικ. 2364/15.12.2006 πρόσκληση του προέδρου, δεν παρευρέθησαν

αποτελούντες την επιτροπή καθορισμού των ορίων του αιγιαλού δυνάμει του άρθρου 3 του ν. 2971/19.12.2001, μεταβήκαμε επί τόπου στην προαναφερθείσα περιοχή και

Λαβόντες υπ' όψη

1. Την από 9.11.2006 αίτηση καθορισμού του Θεοδώρου Τιμίου, των ορίων του αιγιαλού στην εν λόγω θέση.

2. Το τοπογραφικό, υψομετρικό και κτηματολογικό διάγραμμα, το οποίο συντάχθηκε τον Νοέμβριο του 2006 από τον Θεόδωρο Τιμίου, τοπογράφο μηχανικό σε μία πινακίδα, σε κλίμακα 1:500, ελέγχθηκε επιτόπου για την ακρίβεια της αποτύπωσης την 19.12.2006 από τον Θεόδωρο Κιουπίδη, Τεχνολόγο Τοπογράφο Μηχανικό της Κτηματικής Υπηρεσίας Ν. Κυκλάδων και θεωρήθηκε την ίδια ημερομηνία από το Στέλιο Σεζένια, προϊστάμενο της Κτηματικής Υπηρεσίας Ν. Κυκλάδων.

3. Τις διατάξεις του ν. 2971/2001 «Αιγιαλός, παραλία και άλλες διατάξεις» όπως αυτός ισχύει, και τον ν. 1337/1983 καθώς και την προς αυτόν σχετική Δικαστηριακή και Διοικητική Νομολογία.

4. Την από την επιτόπια μετάβαση σχηματισθείσα αντίληψη περί του πλάτους της βρεχόμενης ζώνης της ξηράς καθώς και τα στοιχεία που προβλέπονται από το άρθρο 9 του ν. 2971/2001 και ειδικότερα:

Α. Τη γεωμορφολογία του εδάφους, για την οποία αναλυτικά αναφέρεται ότι:

1. Πρόκειται για βραχώδη ακτή με απότομα πρανή με ύψη στέψης 10-15 μ.

2. Της ακτής συνέχονται εκτάσεις λοφώδεις, εκτός σχεδίου, αδόμητες.

3. Η φυσική βλάστηση συνίσταται από θαμνώδη, ποώδη και χαμηλά φυτά (θυμάρια, φρύγανα, σχοίνα κ.λ.π.)

4. Η περιοχή έχει μεγάλο ανάπτυγμα πελάγους και επηρεάζεται από ανέμους δυτικών διευθύνσεων.

5. Ο πυθμένας είναι βραχώδης, ανώμαλος και με σχετικά μεγάλα βάθη.

6. Δεν υπάρχουν καταγεγραμμένα δημόσια κτήματα.

7. Δεν υφίσταται κτηματολόγιο.

8. Στη ζώνη του αιγιαλού υφίσταται πέτρινη κλίμακα, που οδηγεί στην ακτογραμμή.

9. Την ύπαρξη εγκεκριμένων χωροταξικών κατευθύνσεων και χρήσεων γης που επηρεάζουν την παράκτια ζώνη και συγκεκριμένα το ΦΕΚ 160/Δ/27.2.2003, με το οποίο καθορίστηκε Ζώνη Οικιστικού Ελέγχου (Ζ.Ο.Ε) σε ολόκληρη την εκτός εγκεκριμένου ρυμοτομικού σχεδίου και εκτός ορίων οικισμού περιοχής της νήσου Άνδρου.

10. Δεν υπάρχουν ευπαθή οικοσυστήματα και προστατευόμενες περιοχές, αποφασίζουμε:

1. Καθορίζουμε επί του ανωτέρω τοπογραφικού διαγράμματος:

α) Την οριογραμμή του αιγιαλού με κόκκινη συνεχή πολυγωνική γραμμή και στοιχεία 1, Α1, Α2, Α3, ... Α30, Α31, Α32.

β) Την οριογραμμή της παραλίας με κίτρινη συνεχή πολυγωνική γραμμή και στοιχεία 1΄, Π1, Π2, Π3, ... Π27, Π28, Π29.

Αποφαινόμαστε, ότι δεν υφίσταται παλαιός αιγιαλός.


2. Στη ζώνη του αιγιαλού υπάρχει τεχνική κατασκευή (πέτρινη σκάλα, που οδηγεί στην ακτογραμμή).

3. Η ζώνη παραλίας έχει πλάτος 10 μ. διότι διαφορετικά δεν εξυπηρετούνται οι σκοποί του .άρθρου 1 παρ. 2 του ν. 2971/2001.


4. Στη ζώνη παραλίας υπάρχει περίφραξη από λιθοδομή.

Η Επιτροπή

Ο Πρόεδρος	Τα Μέλη
ΣΤΕΛΙΟΣ ΣΕΖΕΝΙΑΣ	ΘΕΟΔΩΡΟΣ ΚΙΟΥΠΙΔΗΣ
	ΓΕΩΡΓΙΟΣ ΤΡΑΝΑΚΟΣ

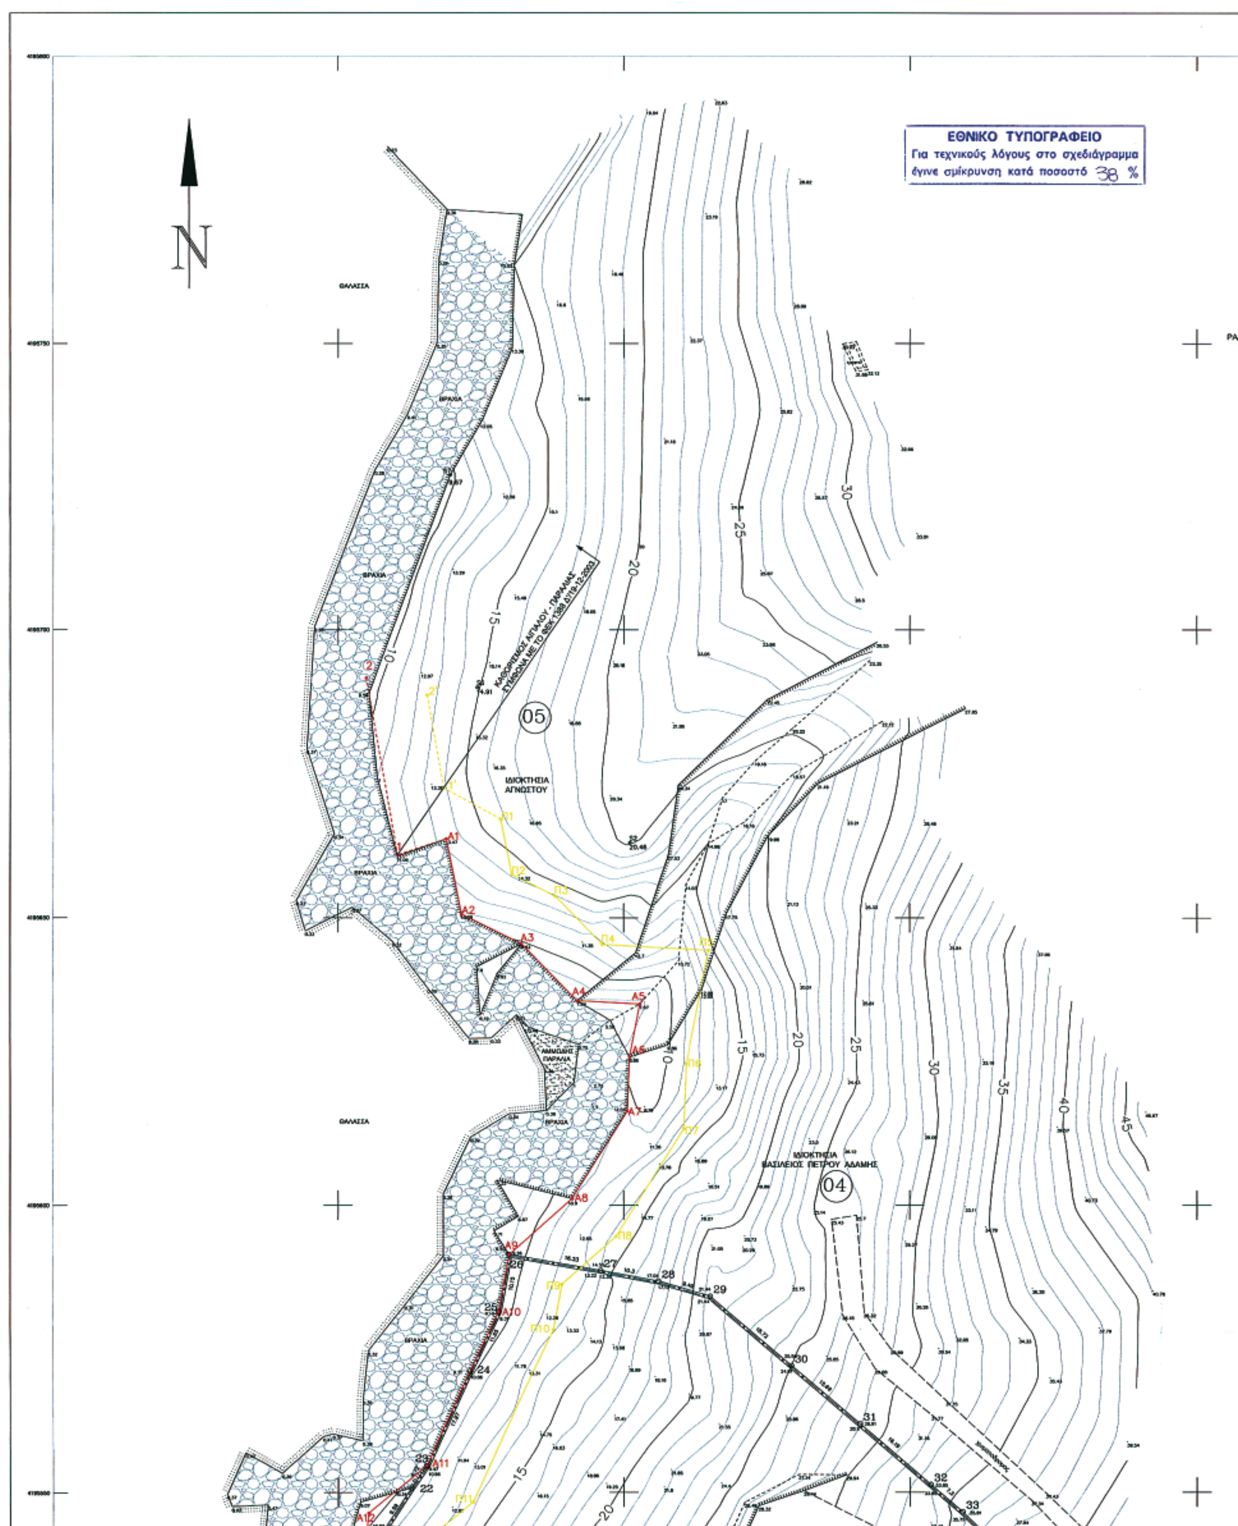
ΕΘΝΙΚΟ ΤΥΠΟΓΡΑΦΕΙΟ
Για τεχνικούς λόγους στο σχεδιάγραμμα έγινε σμίκρυνση κατά ποσοστό 38 %
N
ΘΑΛΑΣΣΑ
ΒΡΑΧΙΑ
05
ΙΔΙΟΚΤΗΣΙΑ ΑΓΝΩΣΤΟΥ
ΑΜΜΩΔΗΣ ΠΑΡΑΛΙΑ
04
ΙΔΙΟΚΤΗΣΙΑ ΒΑΣΙΛΕΙΟΣ ΠΕΤΡΟΥ ΑΔΑΜΗΣ
Α1
Α2
Α3
Α4
Α5
Α6
Α7
Α8
Α9
Α10
Α11
Α12
Π1
Π2
Π3
Π4
Π5
Π6
Π7
Π8
Π9
Π10
Π11
10
15
20
25
30
35
40
45

ΑΠΟΣΠΑΣΜΑ Φ.Χ. Γ.Υ.Σ. 1:5000 6554/8

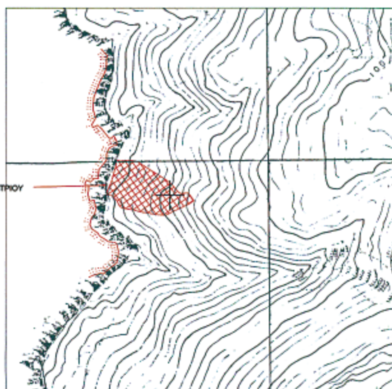

ΑΠΟΣΠΑΣΜΑ Φ.Χ. ΓΥΣ "ΓΑΥΡΙΟΝ" 1_50000



ΠΕΡΙΟΧΗ
ΚΑΘΟΡΙΣΜΟΥ ΑΙΓΙΑΛΟΥ

ΥΠΟΜΝΗΜΑ ΕΠΙΤΡΟΠΗΣ

1. ΤΟ ΠΑΡΟΝ ΔΙΑΓΡΑΜΜΑ ΣΥΝΟΔΕΥΕΙ ΤΗΝ ΑΠΟ 19-12-06 ΕΚΘΕΣΗ ΤΗΣ ΕΠΙΤΡΟΠΗΣ ΤΟΥ ΑΡΘΡΟΥ 3 ΤΟΥ Ν. 2971/2001 ΠΕΡΙ ΚΑΘΟΡΙΣΜΟΥ ΤΩΝ ΟΡΙΩΝ ΑΙΓΙΑΛΟΥ ΚΑΙ ΠΑΡΑΛΙΑΣ
2. ΟΡΙΟΓΡΑΜΜΗ ΑΙΓΙΑΛΟΥ Α1,Α2,Α3,Α4,Α5,...,Α28,Α29,Α30,Α31,Α32 κόκκινη
3. ΟΡΙΟΓΡΑΜΜΗ ΠΑΡΑΛΙΑΣ Π1,Π2,Π3,Π4,Π5,...,Π25,Π26,Π27,Π28,Π29 κίτρινη
5. ΟΙ ΚΟΡΥΦΕΣ ΤΩΝ ΟΡΙΟΓΡΑΜΜΩΝ ΕΞΑΣΦΑΛΙΖΟΝΤΑΙ ΑΠΟ ΣΥΝΤΕΤΑΓΜΕΝΕΣ ΤΟΥ ΚΡΑΤΙΚΟΥ ΔΙΚΤΥΟΥ
6. ΟΙ ΣΥΝΤΕΤΑΓΜΕΝΕΣ ΤΩΝ ΚΟΡΥΦΩΝ ΤΩΝ ΟΡΙΟΓΡΑΜΜΩΝ ΑΙΓΙΑΛΟΥ ΚΑΙ ΠΑΡΑΛΙΑΣ, ΑΝΑΓΡΑΦΟΝΤΑΙ ΚΑΤΩ ΜΕ ΤΗ ΜΟΡΦΗ ΠΙΝΑΚΑ

Η ΕΠΙΤΡΟΠΗ

Ο ΠΡΟΕΔΡΟΣ

ΣΤΕΛΙΟΣ ΣΕΖΕΝΙΑΣ
ΕΦΟΡΙΑΚΟΣ Α1

ΤΑ ΜΕΛΗ

1) ΚΙΟΥΠΙΔΗΣ ΘΕΟΔΩΡΟΣ
ΤΕΧΝ. ΤΟΠ. ΜΗΧΑΝΙΚΟΣ

2) ΤΡΑΝΑΚΟΣ ΓΕΩΡΓΙΟΣ
ΛΙΜΕΝΑΡΧΗΣ ΓΑΥΡΙΟΥ

Επαληθεύτηκε στο πεδίο για την ακρίβεια της αποτύπωσης

ΑΝΔΡΟΣ 19/12/2006

Ο Ελέγξας
ΚΙΟΥΠΙΔΗΣ ΘΕΟΔΩΡΟΣ

ΥΠΟΜΝΗΜΑ

1. Τα όρια υπεδείχθησαν από τους ιδιοκτήτες.
2. Σύστημα αναφοράς: Ε.Γ.Σ.Α. '87.
3. Οι μετρήσεις έγιναν με GPS διπλής συχνότητος TRIMBLE 4300, και TOTAL STATION GPT 2005.
4. Ο υπολογισμός των εμβαδών έγινε με τη μέθοδο των ορθογωνίων συντεταγμένων.
5. Ο τριγωνισμός έγινε από τα εξής τριγωνομετρικά :

ΚΩΔΙΚΟΣ	ΟΝΟΜΑΣΙΑ
Τ077003	" ΒΙΓΛΑ "
Τ077007	" ΜΑΚΡΟΤΑΝΤΑΛΟ "

6. Ισοδιάσταση υψομετρικών καμπύλων 1.0 m.

ΓΕΩΔΑΙΤΙΚΑ ΣΤΟΙΧΕΙΑ

Ε.Γ.Σ.Α. 87 (Ελληνικό Γεωδαιτικό Σύστημα Αναφοράς)
Ελλειψοειδές GRS 80 α = 6378137 f = 1/298.2572222
Εγκάρσια Μερκατορική Προβολή
Κεντρικός Μεσημβρινός λ = 24 Κ = 0.999600
Στον Κεντρικό Μεσημβρινό Αναφοράς το χ = 500.000 μ.
Γεωγραφικό πλάτος αναφοράς 00' 00΄ 00΄΄

ΣΤΟΙΧΕΙΑ ΙΔΙΟΚΤΗΣΙΑΣ


Το γήπεδο που περιγράφεται από τα αριθμητικά στοιχεία 1,2,3,4,5,6,....35,36,37,38,1 έχει εμβαδόν Ε=8744.107 τ.μ. Οι διαστάσεις των πλευρών και οι συντεταγμένες των κορυφών αναγράφονται στους αντίστοιχους πίνακες.

ΠΙΝΑΚΑΣ ΣΥΝΤΕΤΑΓΜΕΝΩΝ ΚΑΙ ΠΛΕΥΡΩΝ ΙΔΙΟΚΤΗΣΙΑΣ ΡΑΥΤΟΠΟΥΛΟΥ ΔΗΜΗΤΡΙΟΥ με κωδικο 03


Ε= 8744.107 μ²			
ΚΟΡΥΦΕΣ	Χ	Υ	ΠΛΕΥΡΕΣ
1	561295.912	4195516.79	7.03
2	561299.173	4195510.559	9.96
3	561303.557	4195501.618	10.25
4	561294.29	4195497.246	11.99
5	561282.806	4195493.806	17
6	561266.492	4195489.015	10.18
7	561256.847	4195485.775	5.31
8	561251.763	4195484.246	15.79
9	561236.285	4195487.364	16.04
10	561221.051	4195492.369	9.96
11	561211.56	4195495.398	7.2
12	561204.91	4195498.158	6.82
13	561198.699	4195500.97	6.23
14	561192.815	4195503.008	12.6
15	561180.82	4195506.866	3.9
16	561177.352	4195508.647	4.31
17	561174.125	4195511.507	12.39
18	561170.085	4195523.217	11.33
19	561163.263	4195532.265	9.58
20	561153.982	4195534.625	8.9
21	561157.544	4195542.778	9.59
22	561162.838	4195550.778	4.72
23	561165.542	4195554.64	17.97
24	561173.069	4195570.961	11.65
25	561178.08	4195581.483	10.15
26	561179.946	4195591.46	16.23
27	561195.938	4195588.681	10.3
28	561206.067	4195586.813	9.49
29	561215.177	4195584.17	18.72
30	561229.364	4195571.958	15.69
31	561241.324	4195561.8	16.19
32	561253.672	4195551.325	7.3
33	561259.235	4195546.592	12.21
34	561267.953	4195538.039	13.06
35	561275.015	4195527.051	7.21
36	561278.925	4195520.99	2.64
37	561280.324	4195518.752	3.82
38	561283.957	4195517.583	11.98

ΔΗΛΩΣΗ ΝΟΜΟΥ 651/77

Το παρόν αγροτεμάχιο, βρίσκεται στη θέση "ΒΑΤΟ" της Νήσου ΑΝΔΡΟΥ, και ανήκει στον ΡΑΥΤΟΠΟΥΛΟ ΔΗΜΗΤΡΙΟ. Είναι εκτός σχεδίου, άρτιο και οικοδομήσιμο σύμφωνα με τις κείμενες πολεοδομικές διατάξεις περί εκτός σχεδίου δόμηση (ΦΕΚ 270Δ/85) και δεν υπόκειται στις διατάξεις του Ν.1337/83 περί εισφοράς σε γή και χρήμα. Από το ακίνητο δε διέρχεται ρέμα ούτε ρεύμα υψηλής τάσης της Δ.Η.Ε.

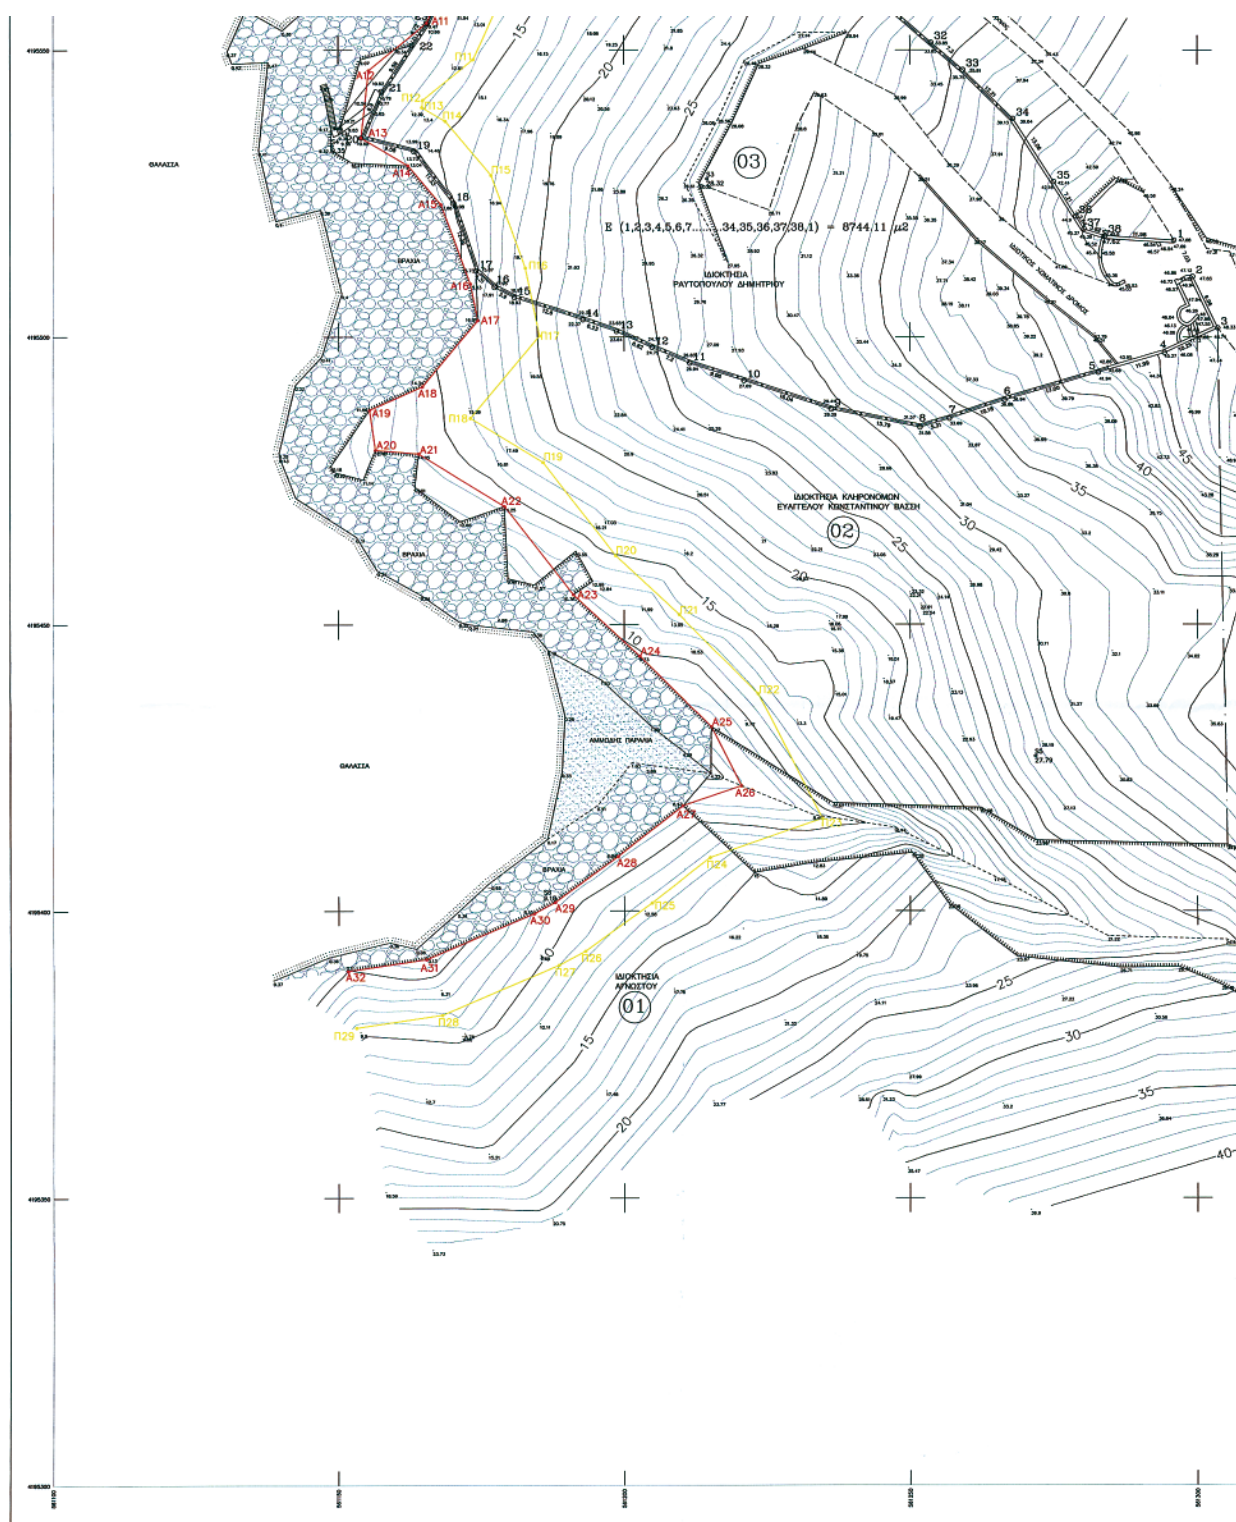

ΘΑΛΑΣΣΑ
ΒΡΑΧΙΑ
ΑΜΜΩΔΗΣ ΠΑΡΑΛΙΑ
ΘΑΛΑΣΣΑ
ΒΡΑΧΙΑ
03
E (1,2,3,4,5,6,7.......34,35,36,37,38,1) = 8744,11 μ2
ΙΔΙΟΚΤΗΣΙΑ
ΡΑΥΤΟΠΟΥΛΟΥ ΔΗΜΗΤΡΙΟΥ
ΙΔΙΩΤΙΚΟΣ ΧΩΜΑΤΙΝΟΣ ΔΡΟΜΟΣ
ΙΔΙΟΚΤΗΣΙΑ ΚΛΗΡΟΝΟΜΩΝ
ΕΥΑΓΓΕΛΟΥ ΚΩΝΣΤΑΝΤΙΝΟΥ ΒΑΣΣΗ
02
ΙΔΙΟΚΤΗΣΙΑ
ΑΓΝΩΣΤΟΥ
01

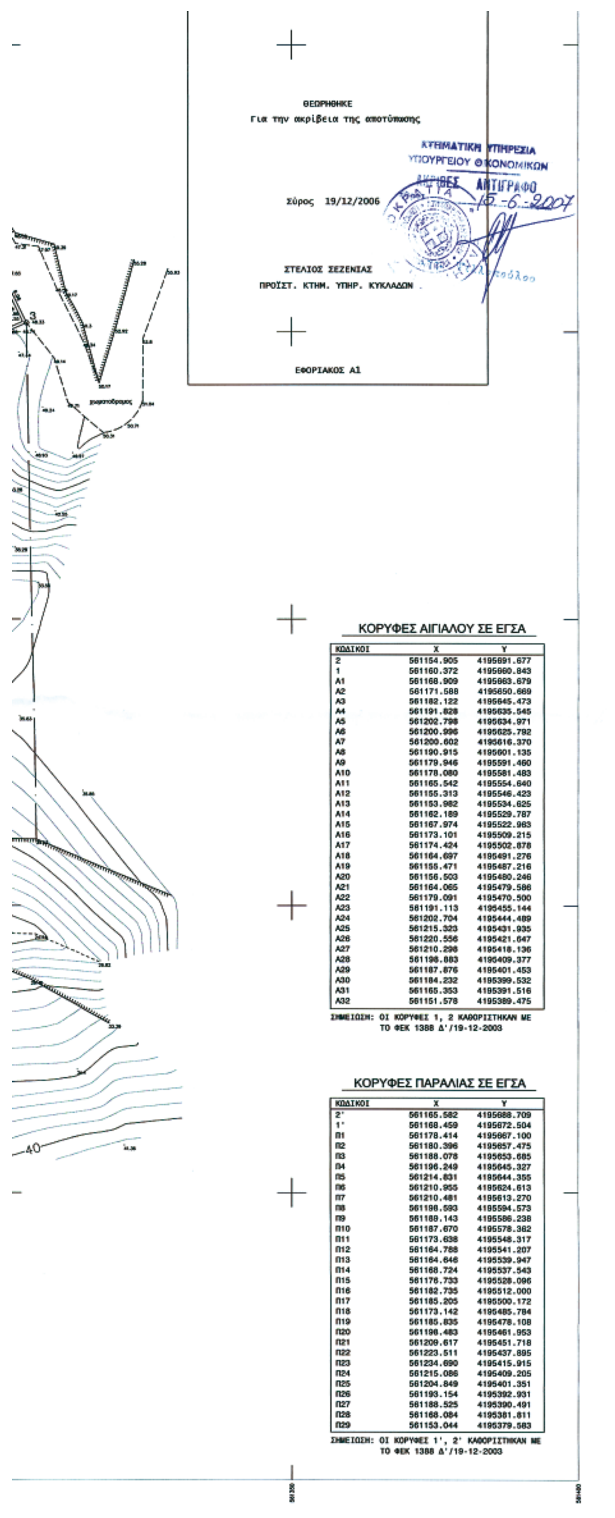

ΚΟΡΥΦΕΣ ΑΙΓΙΑΛΟΥ ΣΕ ΕΓΣΑ

ΚΩΔΙΚΟΙ	X	Y
2	561154.905	4195691.677
1	561160.372	4195660.843
A1	561168.909	4195663.679
A2	561171.588	4195650.669
A3	561182.122	4195645.473
A4	561191.828	4195635.545
A5	561202.798	4195634.971
A6	561200.996	4195625.792
A7	561200.602	4195616.370
A8	561190.915	4195601.135
A9	561179.946	4195591.460
A10	561178.080	4195581.483
A11	561165.542	4195554.640
A12	561155.313	4195546.423
A13	561153.982	4195534.625
A14	561162.189	4195529.787
A15	561167.974	4195522.963
A16	561173.101	4195509.215
A17	561174.424	4195502.878
A18	561164.697	4195491.276
A19	561155.471	4195487.216
A20	561156.503	4195480.246
A21	561164.065	4195479.586
A22	561179.091	4195470.500
A23	561191.113	4195455.144
A24	561202.704	4195444.489
A25	561215.323	4195431.935
A26	561220.556	4195421.647
A27	561210.298	4195418.136
A28	561198.883	4195409.377
A29	561187.876	4195401.453
A30	561184.232	4195399.532
A31	561165.353	4195391.516
A32	561151.578	4195389.475

ΣΗΜΕΙΩΣΗ: ΟΙ ΚΟΡΥΦΕΣ 1, 2 ΚΑΘΟΡΙΣΤΗΚΑΝ ΜΕ ΤΟ ΦΕΚ 1388 Δ'/19-12-2003

ΚΟΡΥΦΕΣ ΠΑΡΑΛΙΑΣ ΣΕ ΕΓΣΑ

ΚΩΔΙΚΟΙ	X	Y
2'	561165.582	4195688.709
1'	561168.459	4195672.504
Π1	561178.414	4195667.100
Π2	561180.396	4195657.475
Π3	561188.078	4195653.685
Π4	561196.249	4195645.327
Π5	561214.831	4195644.355
Π6	561210.955	4195624.613
Π7	561210.481	4195613.270
Π8	561198.593	4195594.573
Π9	561189.143	4195586.238
Π10	561187.670	4195578.382
Π11	561173.638	4195548.317
Π12	561164.788	4195541.207
Π13	561164.646	4195539.947
Π14	561168.724	4195537.543
Π15	561176.733	4195528.096
Π16	561182.735	4195512.000
Π17	561185.205	4195500.172
Π18	561173.142	4195485.784
Π19	561185.835	4195478.108
Π20	561198.483	4195461.953
Π21	561209.617	4195451.718
Π22	561223.511	4195437.895
Π23	561234.690	4195415.915
Π24	561215.086	4195409.205
Π25	561204.849	4195401.351
Π26	561193.154	4195392.931
Π27	561188.525	4195390.491
Π28	561168.084	4195381.811
Π29	561153.044	4195379.583

ΣΗΜΕΙΩΣΗ: ΟΙ ΚΟΡΥΦΕΣ 1', 2' ΚΑΘΟΡΙΣΤΗΚΑΝ ΜΕ ΤΟ ΦΕΚ 1388 Δ'/19-12-2003

Ν.1337/83 περί εισφοράς σε γή και χρήμα. Από το ακίνητο δε διέρχεται ρέμα ούτε ρεύμα υψηλής τάσης της Δ.Ε.Η.

ΚΤΗΜΑΤΟΛΟΓΙΚΟΣ ΠΙΝΑΚΑΣ ΟΔΩΝ ΣΕ ΠΕΡΙΟΧΕΣ ΕΚΤΟΣ ΣΧΕΔΙΟΥ ΠΟΛΗΣ

Α/Α	ΣΤΟΙΧΕΙΑ ΦΕΡΟΜΕΝΩΝ ΙΔΙΟΚΤΗΤΩΝ			ΔΙΚΑΙΩΜΑΤΑ ΣΕ ΕΠΙΜΕΡΟΥΣ ΙΔΙΟΚΤΗΣΙΕΣ ΓΙΑ ΕΜΒΑΔΑ ΚΑΙ ΕΠΙΚΕΙΜΕΝΑ								
				ΑΠΑΛΛΟΤΡΙΟΥΜΕΝΗ ΕΚΤΑΣΗ ΚΑΘΕ ΙΔΙΟΚΤΗΣΙΑΣ			ΕΠΙΚΕΙΜΕΝΑ ΣΤΙΣ ΑΠΑΛΛΟΤΡΙΟΥΜΕΝΕΣ ΕΚΤΑΣΕΙΣ ΜΕ ΥΠΟΧΡΕΟ ΤΟ ΔΗΜΟΣΙΟ					
							ΚΤΙΣΜΑΤΑ			ΛΟΙΠΑ ΕΠΙΚΕΙΜΕΝΑ		
	ΟΝΟΜΑΤΕΠΩΝΥΜΟ	ΟΝΟΜΑ ΠΑΤΕΡΑ ή ΣΥΖΥΓΟΥ	Δ/ΝΣΗ ΚΑΤΟΙΚΙΑΣ	ΕΙΔΟΣ	ΠΕΡΙΜΕΤΡΙΚΑ ΟΡΙΑ	ΕΜΒΑΔΟΝ	ΑΡΙΘΜΗΣΗ ΚΤΙΣΜΑΤΩΝ	ΕΙΔΟΣ και ΠΟΙΟΤΗΤΑ ΚΑΤΑΣΚΕΥΗΣ	ΟΓΚΟΣ	ΕΙΔΟΣ ΚΑΙ ΠΕΡΙΓΡΑΦΗ	ΚΑΤΗΓΟΡΙΑ ή ΠΟΙΟΤΗΤΑ	ΠΟΣΟΤΗΤΑ
1	2	3	4	5	6	7	8	9	10	11	12	13
1	ΑΓΝΩΣΤΟΣ											
2	ΚΛΗΡΟΝΟΜΟΙ [illegible]		ΑΝΔΡΟΣ									
3	ΡΑΥΤΟΠΟΥΛΟΣ ΔΗΜΗΤΡΙΟΣ		[illegible]									
4	[illegible]		ΑΝΔΡΟΣ									
5	ΑΓΝΩΣΤΟΣ											

ΠΑΡΑΤΗΡΗΣΗ: *Τα ορια των φερομενων ιδιοκτησιων υποδειχθησαν απο τους Ιδιοκτητες*

ΥΠΟΜΝΗΜΑ ΣΥΜΒΟΛΩΝ

25 14.91	Σημείο Πολυγωνομετρίας	— — — —	Χωματόδρομος
30.70	Ενδεικτικό Υψόμετρο	- - - - -	Πόδι πρανούς
$e^{1,2}$	Κορυφή Ιδιοκτησίας		Φυσικό Πρανές
15.30	Μήκος Πλευράς Ιδιοκτησίας		Μανδρότοιχος
A1	Κορυφή Αιγιαλού		Ακτόγραμμη
Π1	Κορυφή Παραλίας		Γραμμή Αιγιαλού
(Ο1)	Κωδικός Ιδιοκτησίας		Γραμμή Παραλίας

ΙΔΙΟΚΤΗΤΗΣ:

ΡΑΥΤΟΠΟΥΛΟΣ ΔΗΜΗΤΡΙΟΣ

ΘΕΣΗ: ΘΕΣΗ " ΒΑΤΟ "
ΚΟΙΝΟΤΗΤΑ ΚΑΤΩ ΦΕΛΛΟΥ
ΝΗΣΟΣ ΑΝΔΡΟΣ
ΝΟΜΟΣ ΚΥΚΛΑΔΩΝ

ΜΕΛΕΤΗΤΗΣ:

ΤΙΜΙΟΥ ΘΕΟΔΩΡΟΣ
ΑΓΡΟΝΟΜΟΣ ΤΟΠΟΓΡΑΦΟΣ ΜΗΧΑΝΙΚΟΣ Ε.Μ.Π.

ΘΕΜΑ ΣΧΕΔΙΟΥ:
ΤΟΠΟΓΡΑΦΙΚΟ ΔΙΑΓΡΑΜΜΑ ΙΔΙΟΚΤΗΣΙΩΝ ΓΙΑ ΤΟΝ ΚΑΘΟΡΙΣΜΟ ΑΙΓΙΑΛΟΥ & ΠΑΡΑΛΙΑΣ

Αριθμος σχεδίου Τ-1

ΚΛΙΜΑΚΑ 1:500

ΗΜΕΡΟΜΗΝΙΑ: ΝΟΕΜΒΡΙΟΣ 2006

Υπογραφή - Σφραγίδα

ΤΙΜΙΟΥ ΙΩΑΝ. ΘΕΟΔΩΡΟΣ
ΔΙΠΛ. ΑΓΡΟΝΟΜΟΣ ΤΟΠΟΓΡΑΦΟΣ ΜΗΧΑΝΙΚΟΣ
ΕΘΝΙΚΟΥ ΜΕΤΣΟΒΙΟΥ ΠΟΛΥΤΕΧΝΕΙΟΥ
ΜΕΛΟΣ Τ.Ε.Ε. ΑΡΙΘΜΟΣ ΜΗΤΡΩΟΥ 62562
ΝΥΛΩΝ 95 - 104 41 ΑΘΗΝΑ - ΤΗΛ. 210 5140185
Α.Φ.Μ. 045524278 - Δ.Ο.Υ. ΙΕ' ΑΘΗΝΩΝ

ΕΘΝΙΚΟ ΤΥΠΟΓΡΑΦΕΙΟ

ΕΦΗΜΕΡΙΣ ΤΗΣ ΚΥΒΕΡΝΗΣΕΩΣ

ΠΕΡΙΦΕΡΕΙΑΚΑ ΓΡΑΦΕΙΑ ΠΩΛΗΣΗΣ Φ.Ε.Κ.

ΘΕΣΣΑΛΟΝΙΚΗ - Βασ. Όλγας 227 **23104 23956**
ΠΕΙΡΑΙΑΣ - Ευριπίδου 63 **210 4135228**
ΠΑΤΡΑ - Κορίνθου 327 **2610 638109**
ΙΩΑΝΝΙΝΑ - Διοικητήριο **26510 87215**
ΚΟΜΟΤΗΝΗ - Δημοκρατίας 1 **25310 22858**
ΛΑΡΙΣΑ - Διοικητήριο **2410 597449**
ΚΕΡΚΥΡΑ - Σαμαρά 13 **26610 89122**
ΗΡΑΚΛΕΙΟ - Πεδιάδος 2 **2810 300781**
ΜΥΤΙΛΗΝΗ - Πλ. Κωνσταντινουπόλεως 1 **22510 46654**

ΤΙΜΗ ΠΩΛΗΣΗΣ ΦΥΛΛΩΝ ΤΗΣ ΕΦΗΜΕΡΙΔΟΣ ΤΗΣ ΚΥΒΕΡΝΗΣΕΩΣ

Σε έντυπη μορφή

- Για τα Φ.Ε.Κ. από 1 μέχρι 16 σελίδες σε 1 €, προσαυξανόμενη κατά 0,20 € για κάθε επιπλέον οκτασέλιδο ή μέρος αυτού.
- Για τα φωτοαντίγραφα Φ.Ε.Κ. σε 0,15 € ανά σελίδα.

Σε μορφή DVD/CD

Τεύχος	Ετήσια έκδοση	Τριμηνιαία έκδοση	Μηνιαία έκδοση
Α΄	150 €	40 €	15 €
Β΄	300 €	80 €	30 €
Γ΄	50 €	-	-
Υ.Ο.Δ.Δ.	50 €	-	-
Δ΄	110 €	30 €	-

Τεύχος	Ετήσια έκδοση	Τριμηνιαία έκδοση	Μηνιαία έκδοση
Α.Α.Π.	110 €	30 €	-
Ε.Β.Ι.	100 €	-	-
Α.Ε.Δ.	5 €	-	-
Δ.Δ.Σ.	200 €	-	20 €
Α.Ε. - Ε.Π.Ε. και Γ.Ε.ΜΗ.	-	-	100 €

- Η τιμή πώλησης μεμονωμένων Φ.Ε.Κ. σε μορφή cd-rom από εκείνα που διατίθενται σε ψηφιακή μορφή και μέχρι 100 σελίδες, σε 5 € προσαυξανόμενη κατά 1 € ανά 50 σελίδες.
- Η τιμή πώλησης σε μορφή cd-rom/dvd, δημοσιευμάτων μιας εταιρείας στο τεύχος Α.Ε.-Ε.Π.Ε. και Γ.Ε.ΜΗ. σε 5 € ανά έτος.

ΠΑΡΑΓΓΕΛΙΑ ΚΑΙ ΑΠΟΣΤΟΛΗ Φ.Ε.Κ.: Τηλεφωνικά: 210 4071010 - fax: 210 4071010 - internet: http://www.et.gr

ΕΤΗΣΙΕΣ ΣΥΝΔΡΟΜΕΣ Φ.Ε.Κ.

Τεύχος	Έντυπη μορφή	Ψηφιακή Μορφή
Α΄	225 €	190 €
Β΄	320 €	225 €
Γ΄	65 €	Δωρεάν
Υ.Ο.Δ.Δ.	65 €	Δωρεάν
Δ΄	160 €	80 €
Α.Α.Π.	160 €	80 €
Ε.Β.Ι.	65 €	33 €

Τεύχος	Έντυπη μορφή	Ψηφιακή Μορφή
Α.Ε.Δ.	10 €	Δωρεάν
Α.Ε. - Ε.Π.Ε. και Γ.Ε.ΜΗ.	2.250 €	645 €
Δ.Δ.Σ.	225 €	95 €
Α.Σ.Ε.Π.	70€	Δωρεάν
Ο.Π.Κ.	-	Δωρεάν
Α΄+ Β΄+ Δ΄ + Α.Α.Π.	-	450 €

- Το τεύχος Α.Σ.Ε.Π. (έντυπη μορφή) θα αποστέλλεται σε συνδρομητές ταχυδρομικά, με την επιβάρυνση των 70 €, ποσό το οποίο αφορά τα ταχυδρομικά έξοδα.
- Για την παροχή πρόσβασης μέσω διαδικτύου σε Φ.Ε.Κ. προηγουμένων ετών και συγκεκριμένα στα τεύχη: **α)** Α, Β, Δ, Α.Α.Π., Ε.Β.Ι. και Δ.Δ.Σ., η τιμή προσαυξάνεται, πέραν του ποσού της ετήσιας συνδρομής του 2007, κατά 40 € ανά έτος και ανά τεύχος και **β)** για το τεύχος Α.Ε.-Ε.Π.Ε. & Γ.Ε.ΜΗ., κατά 60 € ανά έτος παλαιότητας.

* Η καταβολή γίνεται σε όλες τις Δημόσιες Οικονομικές Υπηρεσίες (Δ.Ο.Υ.). Το πρωτότυπο διπλότυπο (έγγραφο αριθμ. πρωτ. 9067/28.2.2005 2η Υπηρεσία Επιτρόπου Ελεγκτικού Συνεδρίου) με φροντίδα των ενδιαφερομένων, πρέπει να αποστέλλεται ή να κατατίθεται στο Εθνικό Τυπογραφείο (Καποδιστρίου 34, Τ.Κ. 104 32 Αθήνα).
* Σημειώνεται ότι φωτοαντίγραφα διπλοτύπων, ταχυδρομικές Επιταγές για την εξόφληση της συνδρομής, δεν γίνονται δεκτά και θα επιστρέφονται.
* Οι οργανισμοί τοπικής αυτοδιοίκησης, τα νομικά πρόσωπα δημοσίου δικαίου, τα μέλη της Ένωσης Ιδιοκτητών Ημερησίου Τύπου Αθηνών και Επαρχίας, οι τηλεοπτικοί και ραδιοφωνικοί σταθμοί, η Ε.Σ.Η.Ε.Α., τα τριτοβάθμια συνδικαλιστικά Όργανα και οι τριτοβάθμιες επαγγελματικές ενώσεις δικαιούνται έκπτωσης πενήντα τοις εκατό (50%) επί της ετήσιας συνδρομής (τρέχον έτος + παλαιότητα).
* Το ποσό υπέρ Τ.Α.Π.Ε.Τ. [5% επί του ποσού συνδρομής (τρέχον έτος + παλαιότητα)], καταβάλλεται ολόκληρο (Κ.Α.Ε. 3512) και υπολογίζεται πριν την έκπτωση.
* Στην Ταχυδρομική συνδρομή του τεύχους Α.Σ.Ε.Π. δεν γίνεται έκπτωση.

Πληροφορίες για δημοσιεύματα που καταχωρούνται στα Φ.Ε.Κ. στο τηλ.: 210 5279000.
Φωτοαντίγραφα παλαιών Φ.Ε.Κ.: Μάρνη 8 τηλ.: 210 8220885, 210 8222924, 210 5279050.
Οι πολίτες έχουν τη δυνατότητα ελεύθερης ανάγνωσης των δημοσιευμάτων που καταχωρούνται σε όλα τα τεύχη της Εφημερίδας της Κυβερνήσεως πλην εκείνων που καταχωρούνται στο τεύχος Α.Ε.-Ε.Π.Ε και Γ.Ε.ΜΗ., από την ιστοσελίδα του Εθνικού Τυπογραφείου (www.et.gr).

Οι υπηρεσίες εξυπηρέτησης πολιτών λειτουργούν καθημερινά από 08:00 μέχρι 13:00



ΑΠΟ ΤΟ ΕΘΝΙΚΟ ΤΥΠΟΓΡΑΦΕΙΟ
ΚΑΠΟΔΙΣΤΡΙΟΥ 34 * ΑΘΗΝΑ 104 32 * ΤΗΛ. 210 52 79 000 * FAX 210 52 21 004
ΗΛΕΚΤΡΟΝΙΚΗ ΔΙΕΥΘΥΝΣΗ: http://www.et.gr – e-mail: webmaster.et@et.gr